


平面図

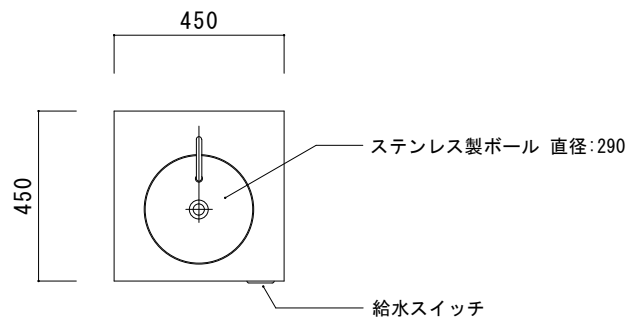


正面図

正面断面図

側面図

側断面図

背面図

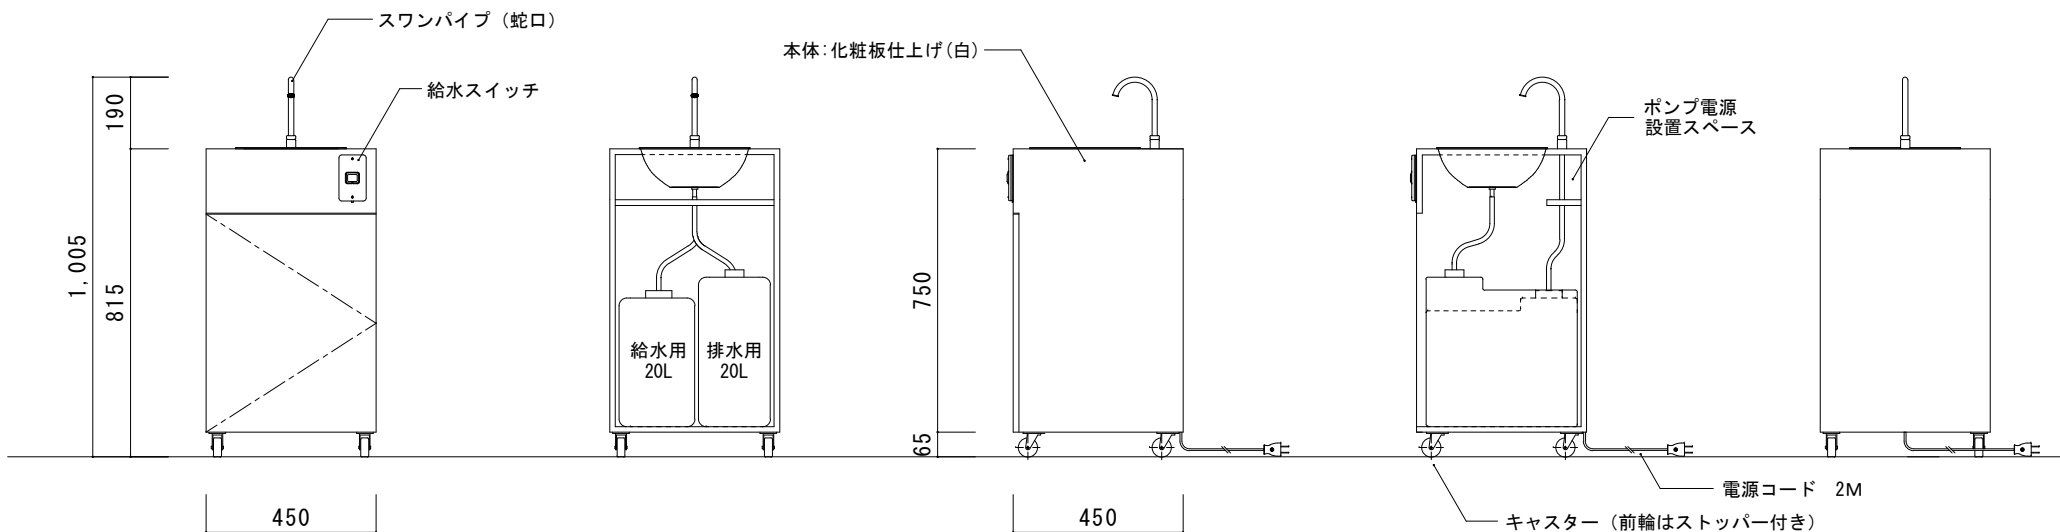

※仕様は予告無く変更する場合があります。